


Byggisamtykt Sunda kommuna - Gjógv

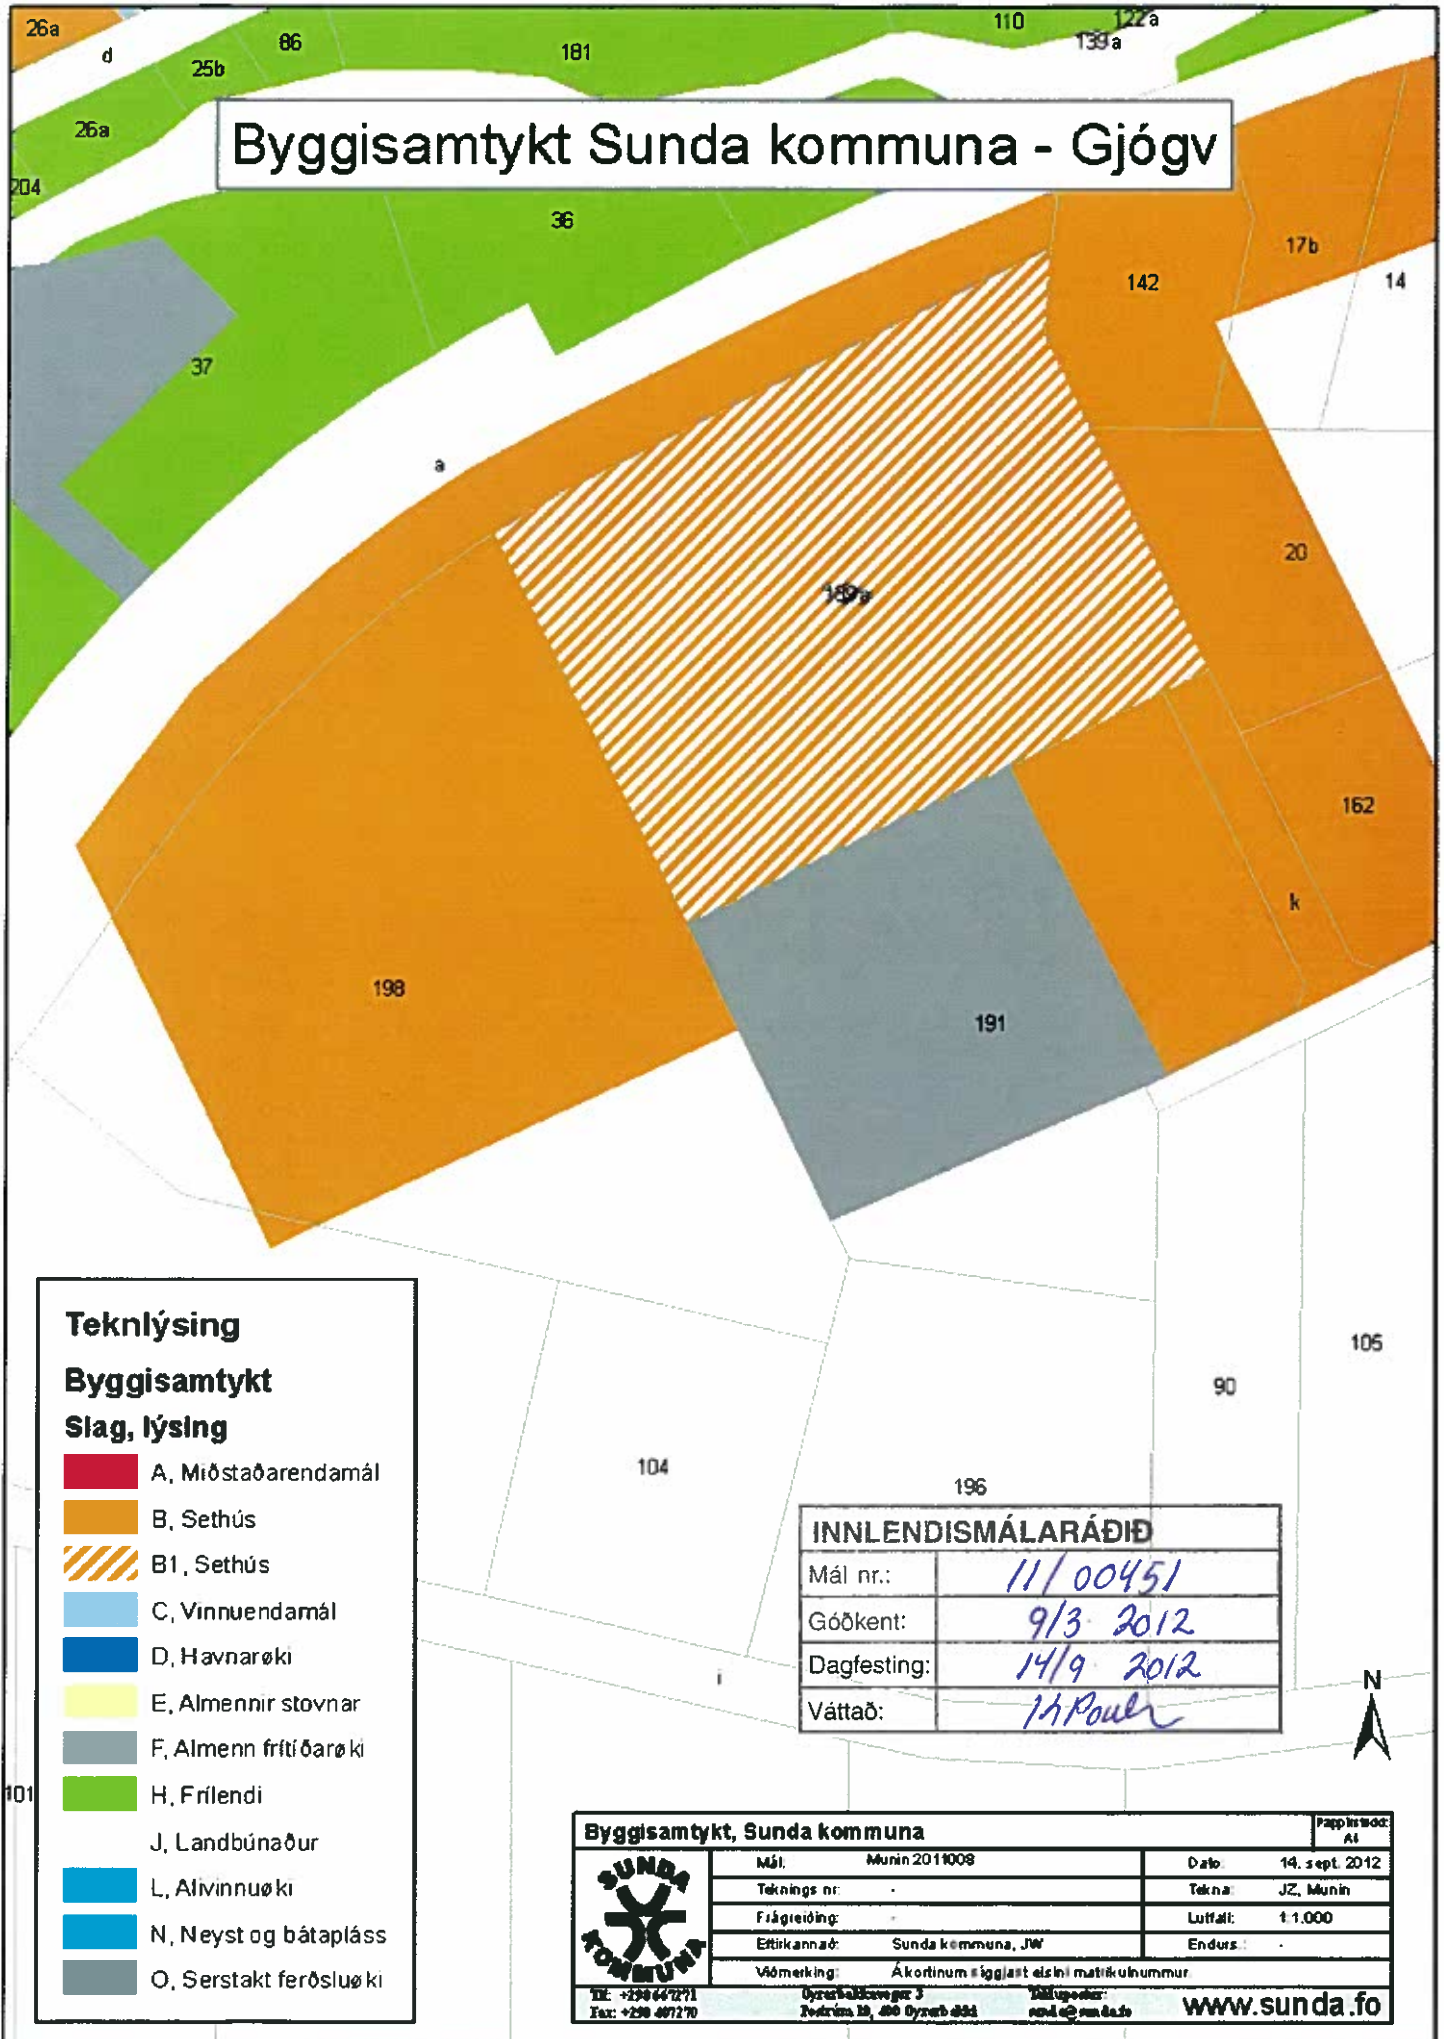

Teknlýsing

Byggisamtykt

Slag, lýsing

- A, Miðstaðarendamál
- B, Sethús
- B1, Sethús
- C, Vinnuendamál
- D, Havnarøki
- E, Almennir stovnar
- F, Almenn frítíðarøki
- H, Frílendi
- J, Landbúnaður
- L, Alivinnuøki
- N, Neyst og bátapláss
- O, Serstakt ferðsluøki

INNLENDISMÁLARÁÐIÐ

Mál nr.:	11/00451
Góðkent:	9/3 2012
Dagfesting:	14/9 2012
Váttað:	1/4 Poulv

Byggisamtykt, Sunda kommuna			Papírtrétt:
			AI
Mál:	Munin 2011008	Dato:	14. sept. 2012
Teknings nr.:	-	Tekna:	JZ, Munin
Frágreiðing:	-	Lutfall:	1:1.000
Ettikannað:	Sunda kommuna, JW	Endurs.:	-
Vámerking: Á kortinum er gjøglast eini matrikulnummur			
TE: +298 447271	Byggingarstjórn Sunda kommuna	Netfang: raad@sum.fo	www.sunda.fo
Fax: +298 407270	Postbúx 10, 400 Byrabóddi		