



Teknlýsing - byggisamtykt

- til hoyring
- A, Miðstaðarøki
- B, Bústaðarøki
- C, Vinnu- og ídnaðarøki
- D, Havnarøki
- E, Almennir stovnar
- F, Alment fríøki
- H, Frílendi
- J, Landbúnaður
- L, Alivinna
- N, Neyst
- O, Serstakt ferðsluøki

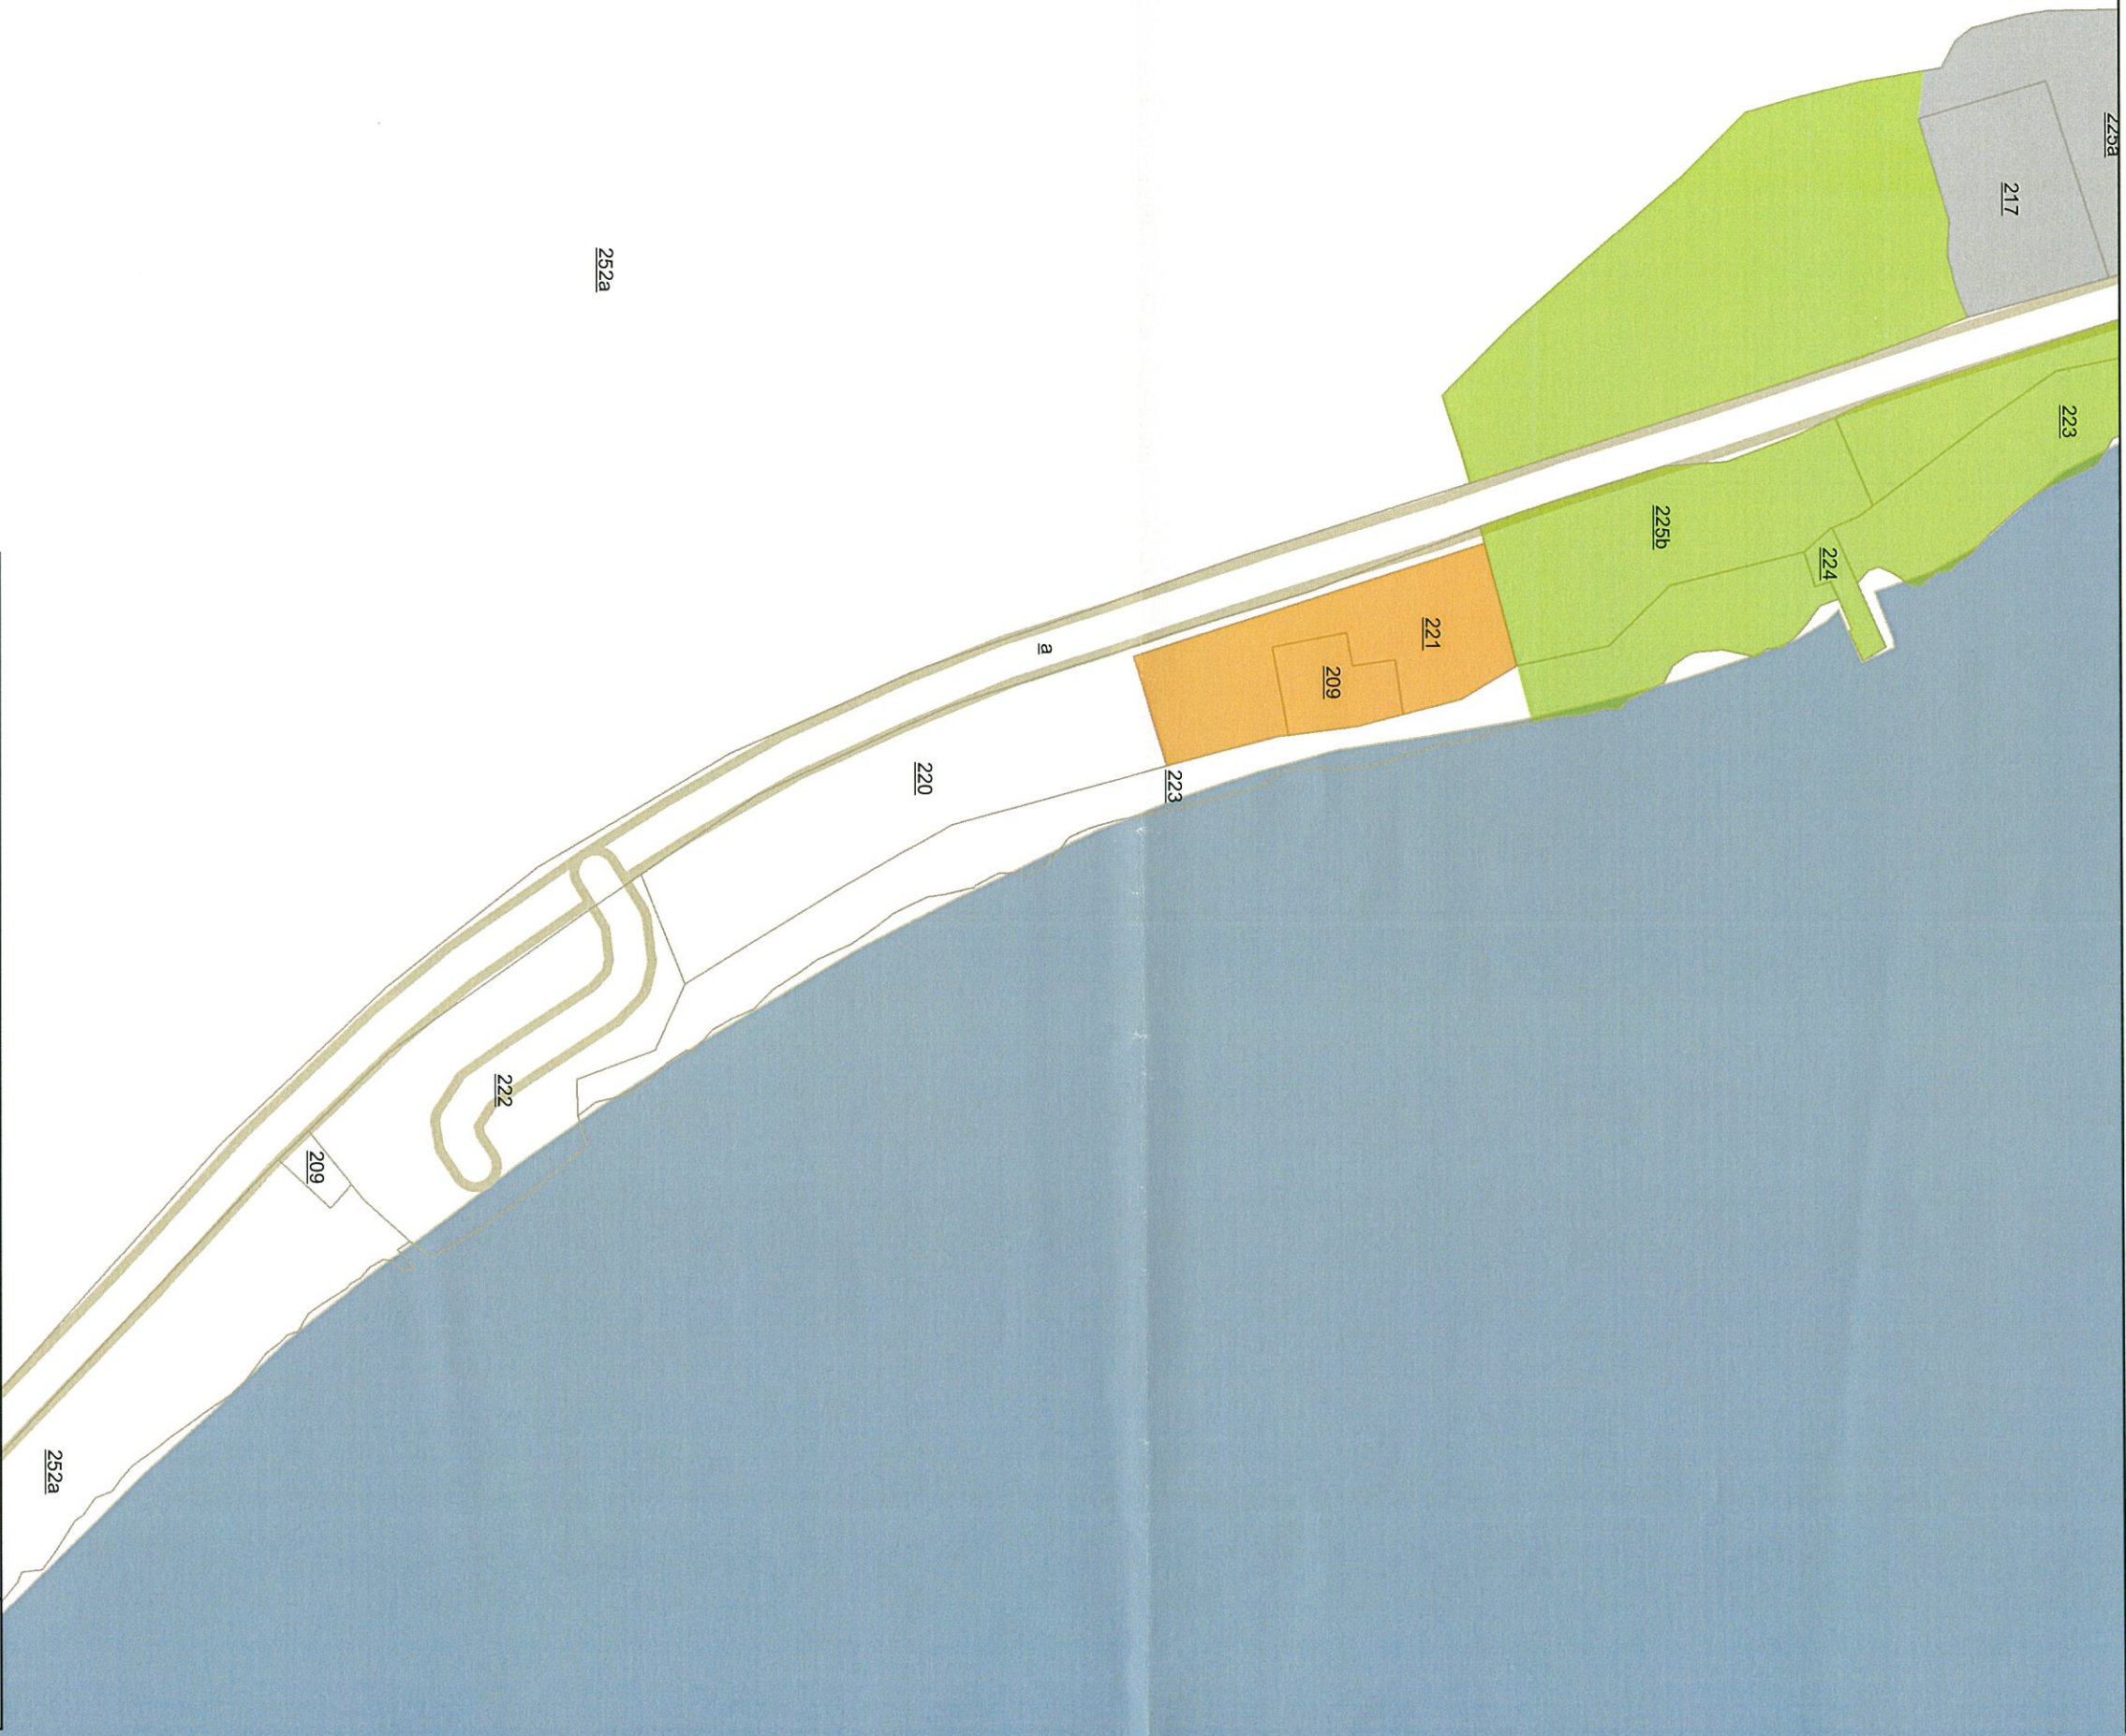

| | |
|-----------------------|------------|
| FISKIMÁLARÁÐIÐ | |
| Mál nr.: | 14/00 710 |
| Fetlanskriv: | 24/8. 2015 |
| Góðkent: | 18/3. 2015 |
| Vattaf: | H. Paulsen |

| | | |
|--|---|--------------------------------|
| Byggisamtykt, Sunda kommuna | | Pappirslødd: |
| Mál: | 2015-0410-152 | A3 |
| Teknings nr.: | 1 | Dato: mars 2015 |
| Frágreiðing: | Broyting av byggisamtykt | Tekna: nkr |
| Eftirkannað: | Súni Christiansen | Lutfalli: 1:1.000 |
| Matr.nr.: | 221 og 209 á Langasandi. Broytt frá J-øki til B-øki | Endurs.: - |
|  | | |
| Tlf: +298 667271 Fax: +298 407270 | | Teldupostur: sunda@sunda.fo |
| Oyarbakkavegur 3 Postúm 10, 400 Oyarbakki | | www.sunda.fo |