Teknlýsing - byggisamtykt

- til hoyring
- A, Miðstaðarøki
- B, Bústaðarøki
- C, Vinnu- og ídnaðarøki
- D, Havnarøki
- E, Almennir stovnar
- F, Alment fríøki
- H, Frílendi
- J, Landbúnaður
- L, Alivinna
- N, Neyst
- O, Serstakt ferðsluøki

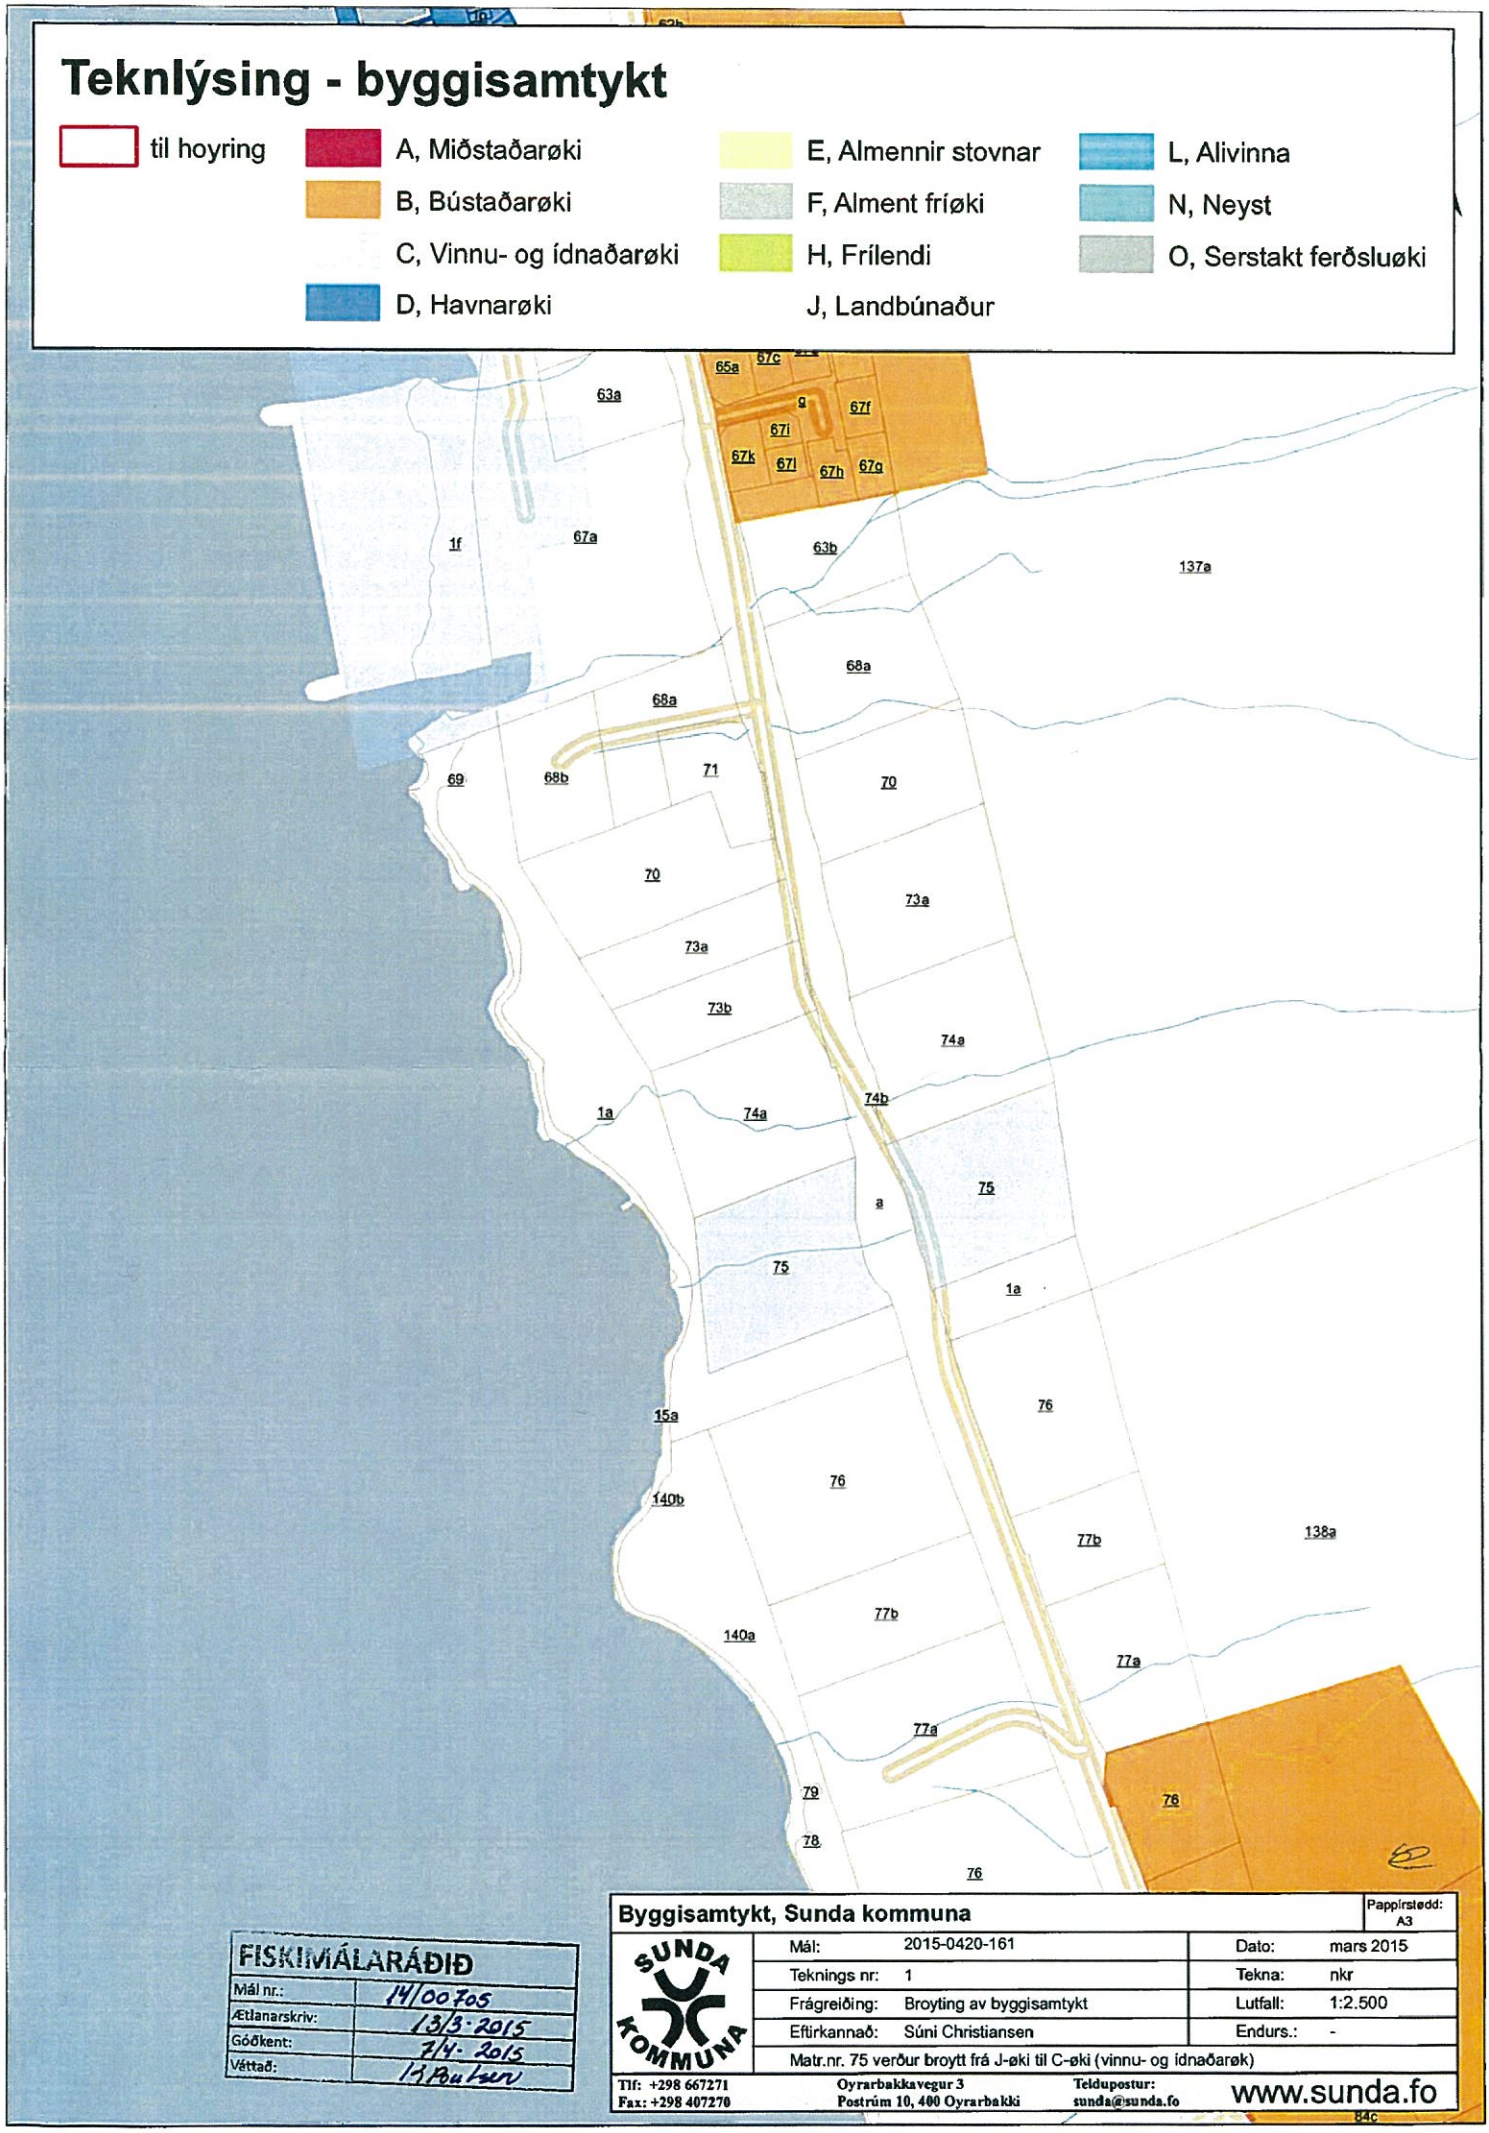

FISKIMÁLARÁÐIÐ	
Mál nr.:	14/00705
Ætlanarskriv:	13/3-2015
Góðkent:	7/4-2015
Váttað:	[illegible]

Byggisamtykt, Sunda kommuna — Pappírsstødd: A3

SUNDA KOMMUNA

Mál:	2015-0420-161	Dato:	mars 2015
Teknings nr:	1	Tekna:	nkr
Frágreiðing:	Broyting av byggisamtykt	Lutfall:	1:2.500
Eftirkannað:	Súni Christiansen	Endurs.:	-
Matr.nr. 75 verður broytt frá J-øki til C-øki (vinnu- og ídnaðarøk)			

Tlf: +298 667271
Fax: +298 407270
Oyrarbakkavegur 3
Postrúm 10, 400 Oyrarbakki
Teldupostur:
sunda@sunda.fo
www.sunda.fo

84c